


Rodzaj nawierzchni	Ilość
nawierzchnia z kostki betonowej	200,0 mkw.
nawierzchnia żwirowa	25,0 mkw.
rabaty stanowisko zacienione	215,0 mkw.
rabaty stanowisko słoneczne	190,0 mkw.
obrzeża betonowe 6x20x100	170,0 szt.

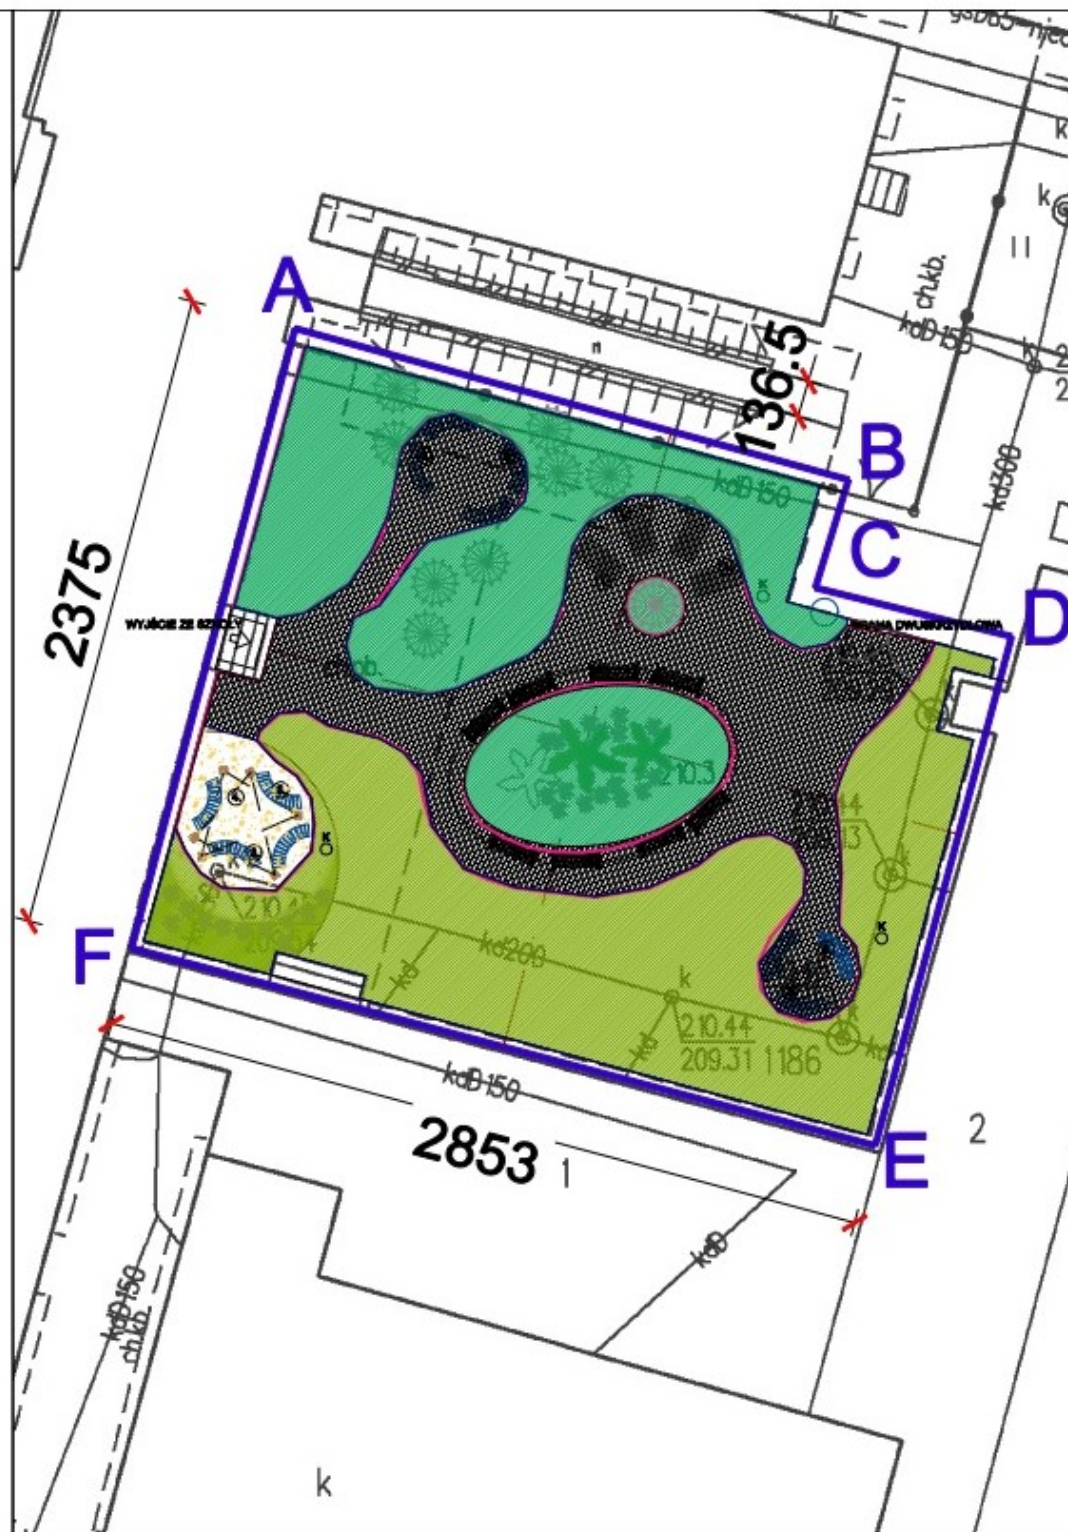

LEGENDA:

ABC...F – ZAKRES OPRACOWANIA

ELEMENTY PROJEKTOWANE



- K - KOSZ NA ŚMIECI

← PROJEKCYJNE OGRÓDZENIE PANELONE
Z BRAMĄ DWUSKRZYDŁOWĄ



IDENTITY: JA

BUDOWA OBIEKTÓW MAŁEJ ARCHITEKTURY
21-040 Świdnik, ul. Gen. L. Okulickiego 13
dz. nr 1188, obręb 061701_1.0001

FAZA: PROJEKT ZAGOSPODAROWANIA TERENU

WYKONAWCZĄ:
I LICEUM OGÓLNOKSZTAŁCĄCE IM. W. BRONIEWSKIEGO

BUDO PROJEKTOWE
PRACOWNIA ARCHYTEKTURY 3+
MAGDALENA OLSZEWICZ-WATORSKA

RESPON. AUTORSKI:

BRANŻA:	ARCHITEKTURA	UPR. BUD.	PODOPIS:
Projektant:	Bogdan Gwizda-Bogdan, sp. z o.o.		05/10/09
DATA:	PROJEKT ZAGOSPODAROWANIA TERENU ZMIANA		
04.2005			
WYKONANIE:			
1:200	nr rys. PZT/1		

[illegible]